


BEBAUUNGSPLAN ZUR ÄNDERUNG DER BAULINIENFESTSETZUNG „GEWAND WENGENÄCKER“

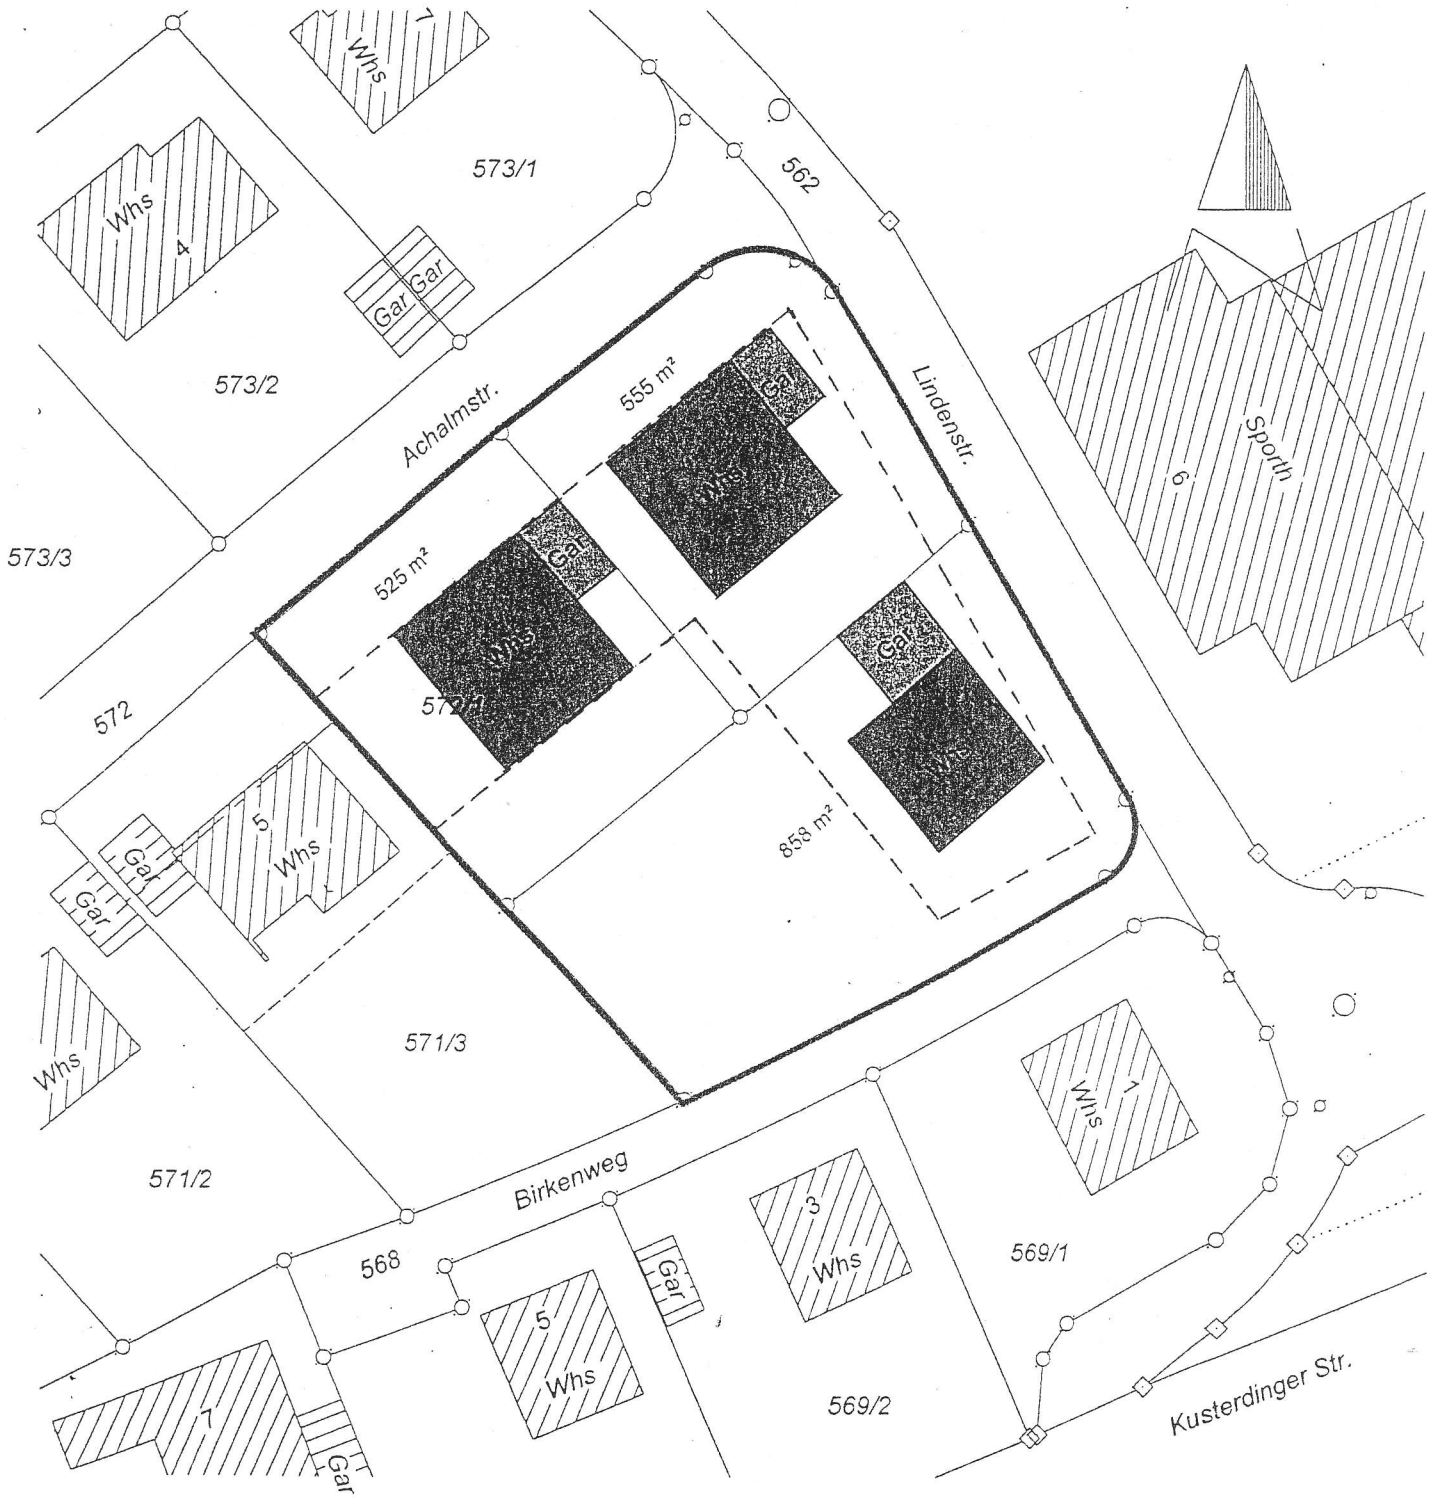

Zeichenerklärung:

- Geltungsbereich
- Baugrenze

Maßstab 1:500

Ausgefertigt:
Wannweil, den 05.12.2008

(Bürgermeisterin)

Wannweil, den 01.10.2008

Ortsbauamt Wannweil