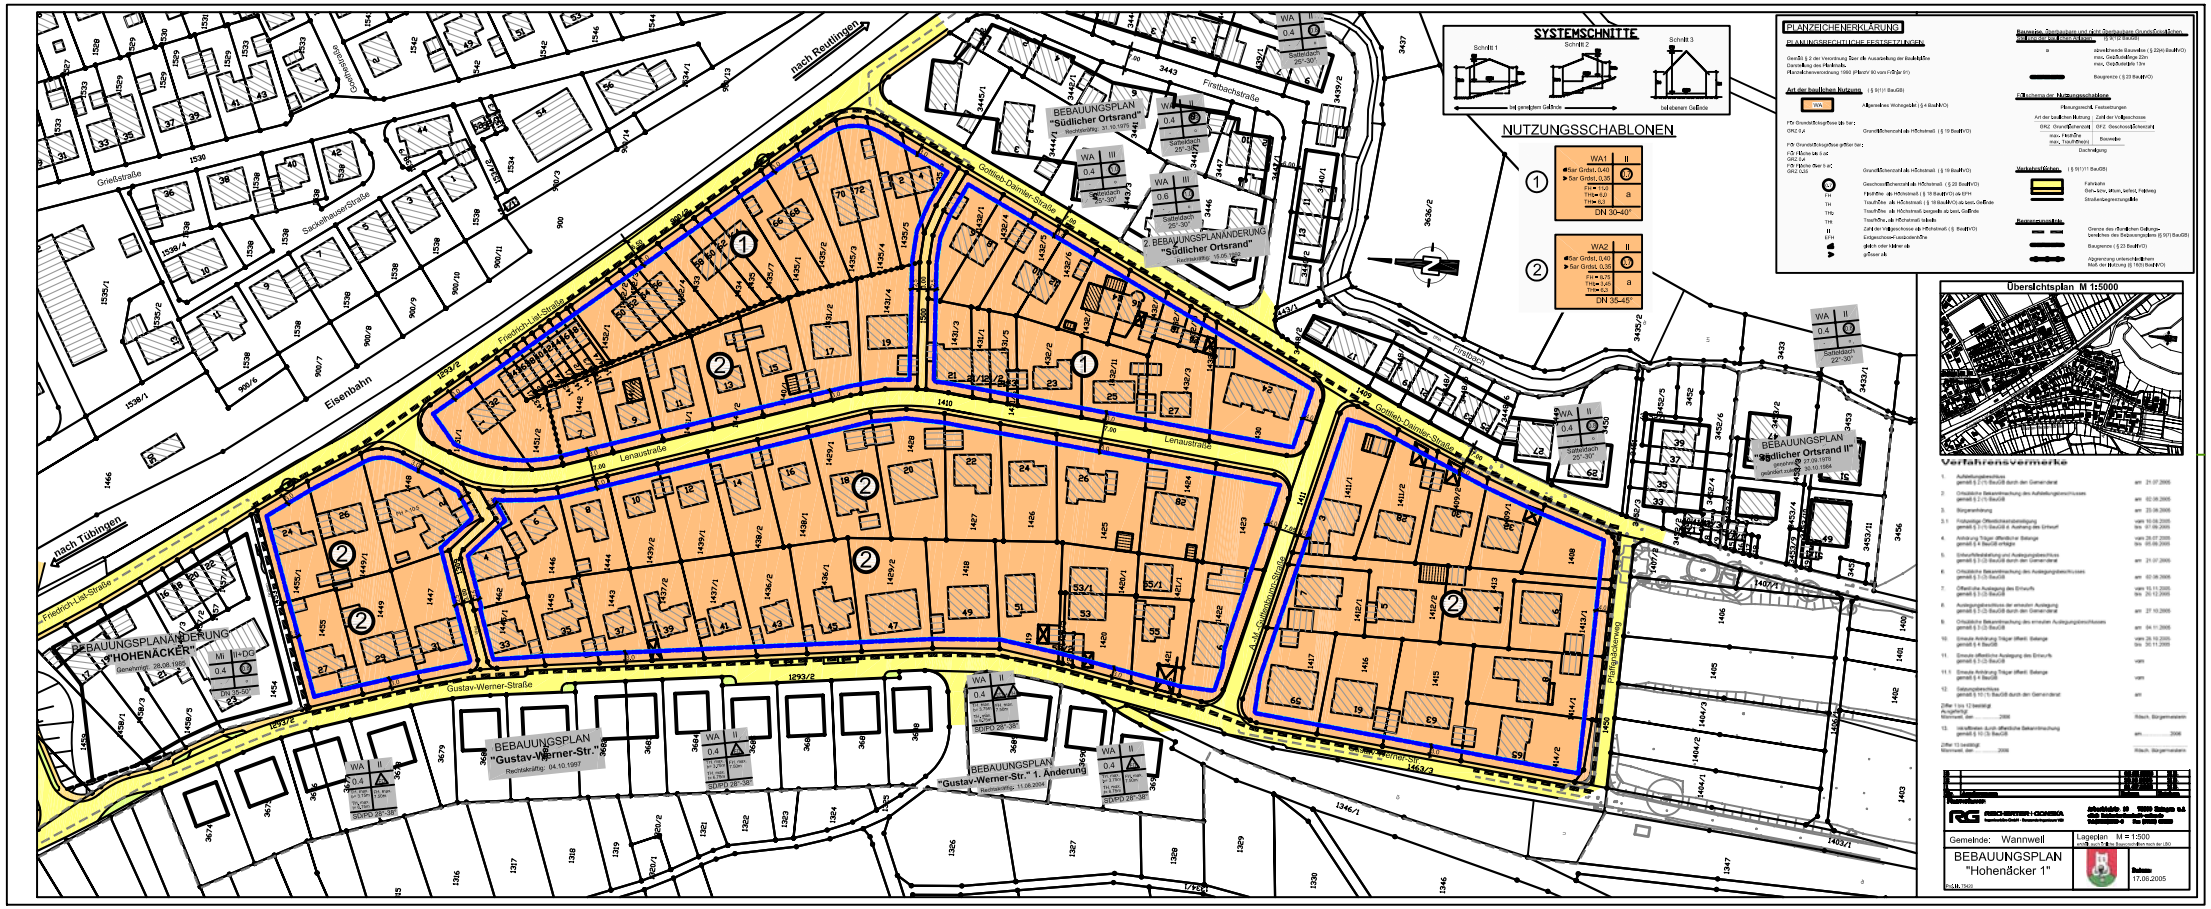
SYSTEMSCHNITTE
Schnitt 1
Schnitt 2
Schnitt 3
NUTZUNGSSCHABLONEN
PLANZEICHENERKLÄRUNG
Übersichtsplan M 1:5000
Verfahrensvermerke
BEBAUUNGSPLAN "Hohenäcker 1"
Gemeinde: Wannweil
Lageplan M = 1:500
17.06.2005
BEBAUUNGSPLANÄNDERUNG "HOHENÄCKER"
BEBAUUNGSPLAN "Gustav-Werner-Str."
BEBAUUNGSPLAN "Gustav-Werner-Str." 1. Änderung
2. BEBAUUNGSPLANÄNDERUNG "Südlicher Ortsrand"
BEBAUUNGSPLAN "Südlicher Ortsrand"
BEBAUUNGSPLAN "Südlicher Ortsrand II"
nach Reutlingen
nach Tübingen
Friedrich-List-Straße
Gottlieb-Daimler-Straße
Lenaustraße
Gustav-Werner-Straße
Sachsenhausen Straße
Eisenbahn
Finsterbach
Reifingerstraße